



"TAURUS"

CONJUNTO Residencial

29 DUPLEX EN PARCELAS 107 A 116 URBANIZACIÓN "MAR DE PLATA"

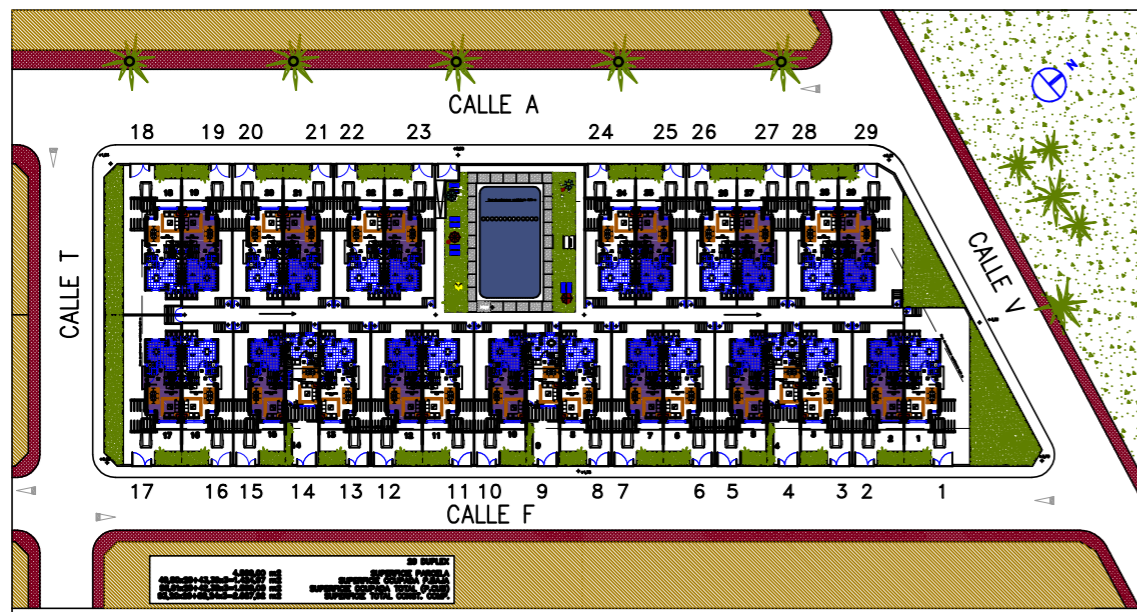

ESQUEMA INDICATIVO SITUACION

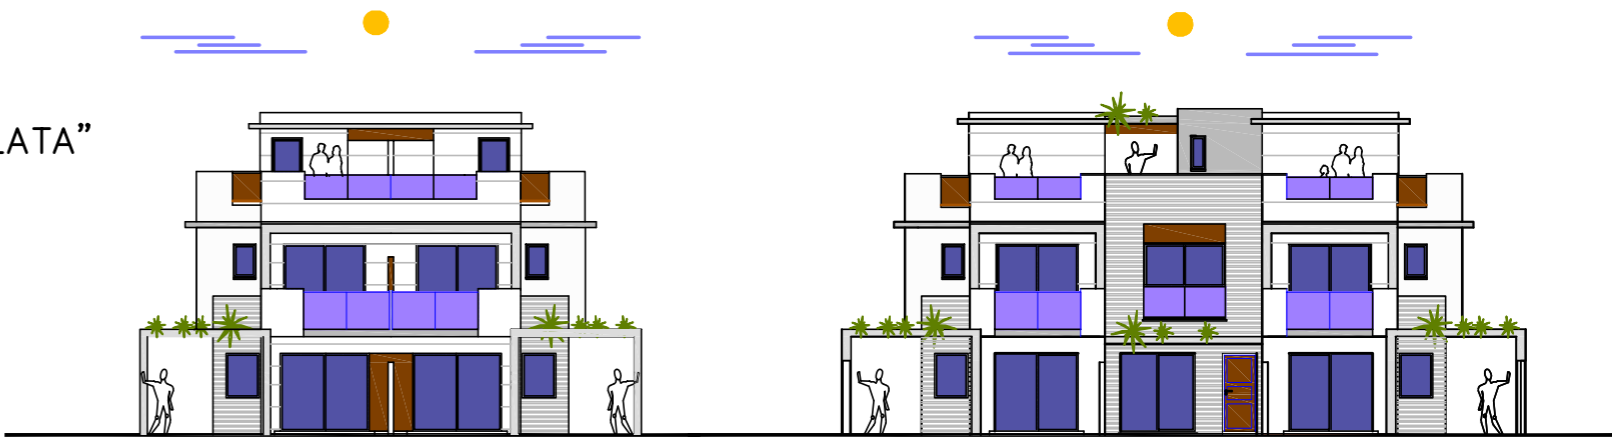

ALZADO PRINCIPAL A CALLE

VIVIENDA TIPO A1 (IZQUIERDA)


Socupada(p.b.)=49,80 m²

Sutil = 80,88 m²

Scont = 101,25 m²


Ssolarium = 31,70 m²

ESCALA 1/100

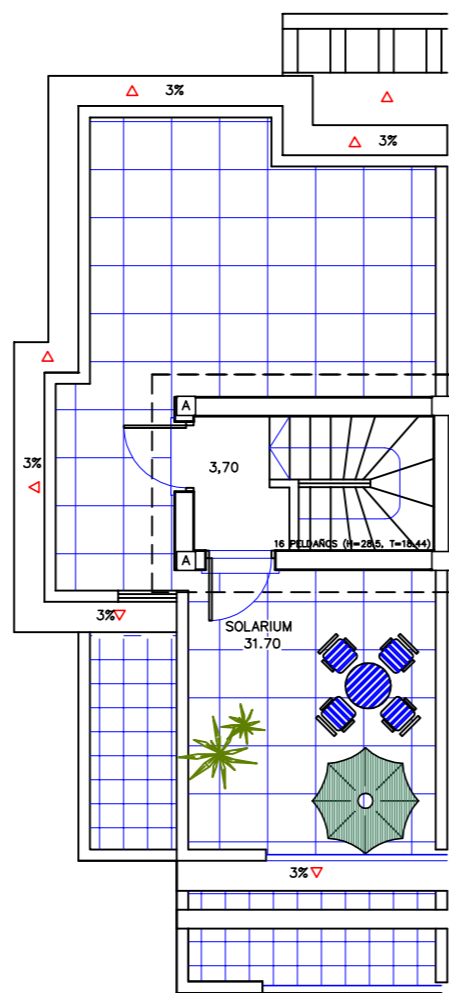


PLANTA SOLARIUM

Sutil=3.70m²
Scon=8.05m²

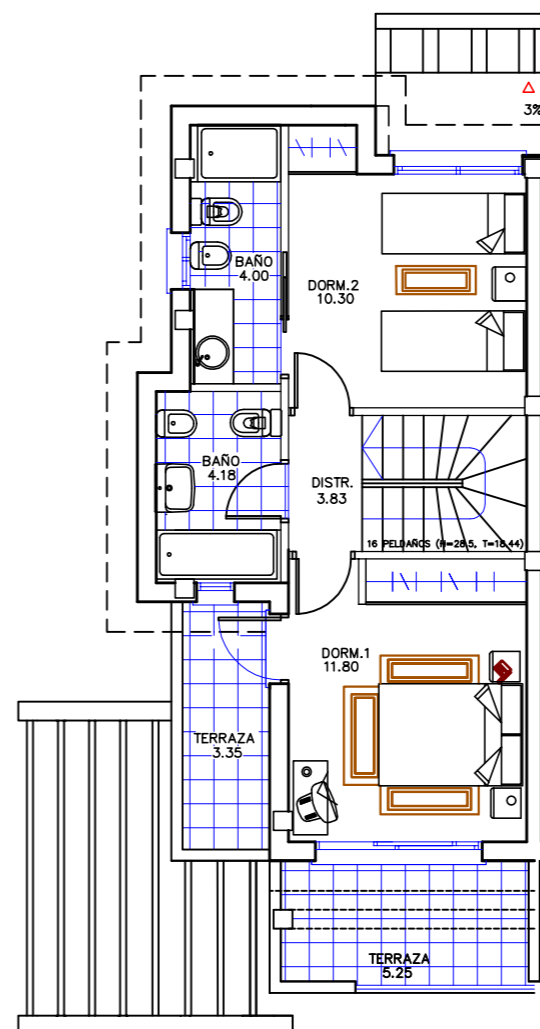

PLANTA PRIMERA

S.util.=34.11m²
Scon.=43.40m²

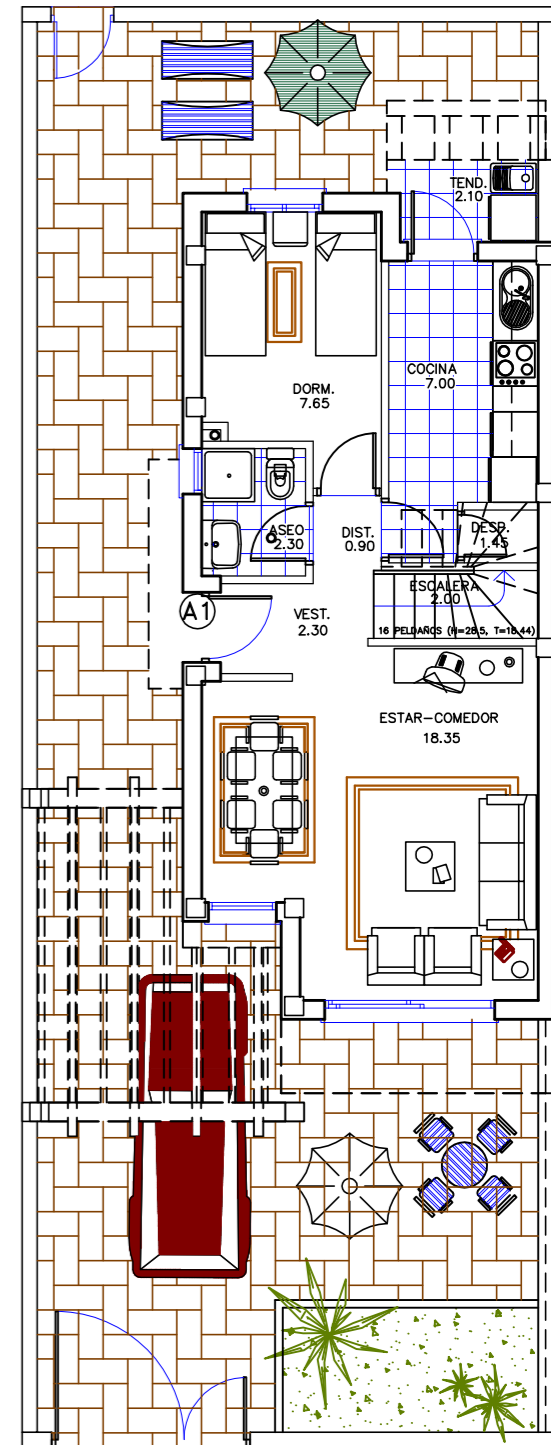

PLANTA BAJA

S.util.=43.07m²
Scon.=49.80m²

DUGRALIA S.L.
Promociones Inmobiliarias