





ALZADO PRINCIPAL A CALLE

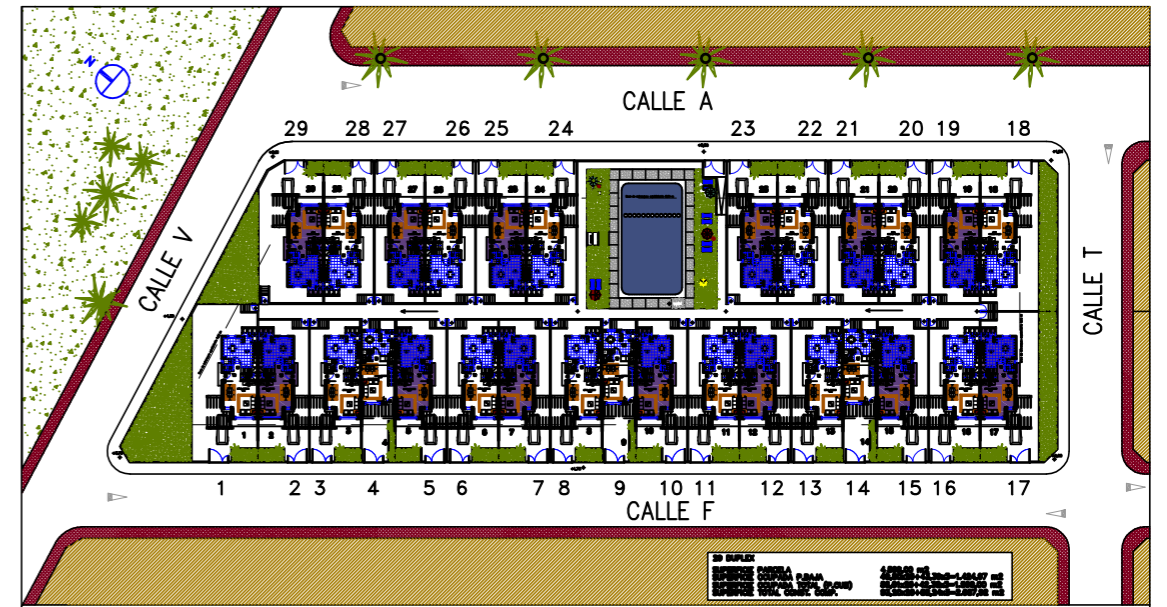


ESQUEMA INDICATIVO SITUACION

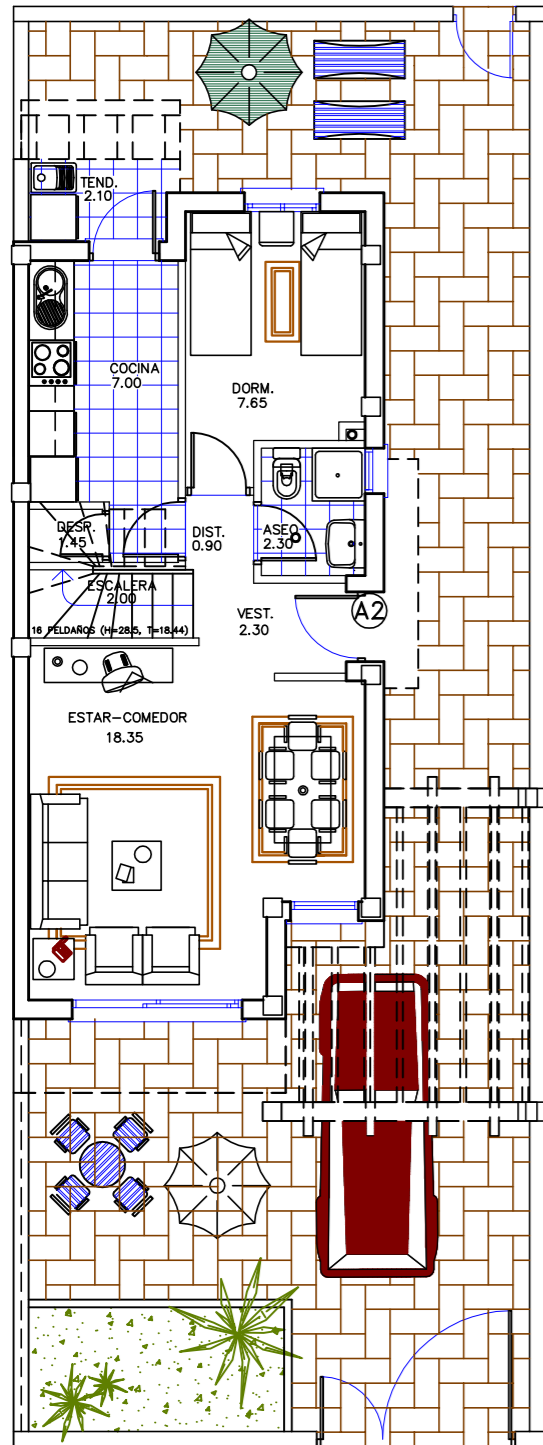


PLANTA BAJA

S.util.=43.07m2
Scon.=49.80m2

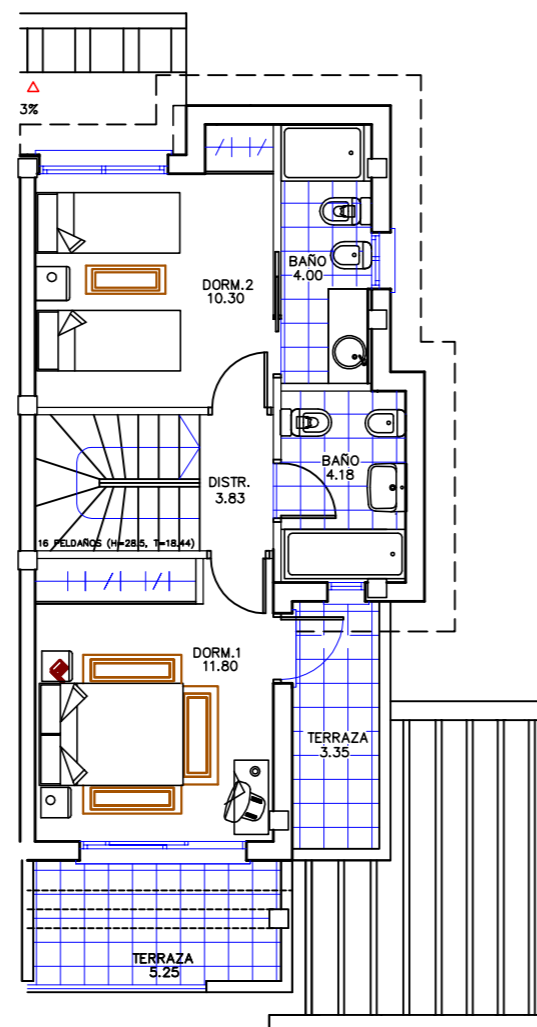

PLANTA PRIMERA

S.util.=34.11m2
Scon.=43.40m2

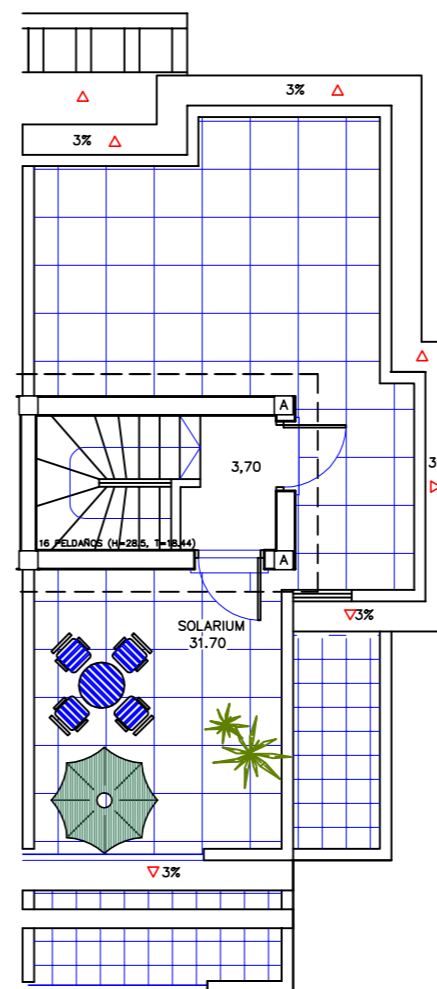

PLANTA SOLARIUM

Sutil=3.70m2
Scon=8.05m2

VIVIENDA TIPO A2 (DERECHA)

Socupada(p.b.)=49,80 m2

Sutil = 80,88 m2

Scont = 101,25 m2

Ssolarium = 31,70 m2

ESCALA 1/100

DUGRALIA S.L.
Promociones Inmobiliarias